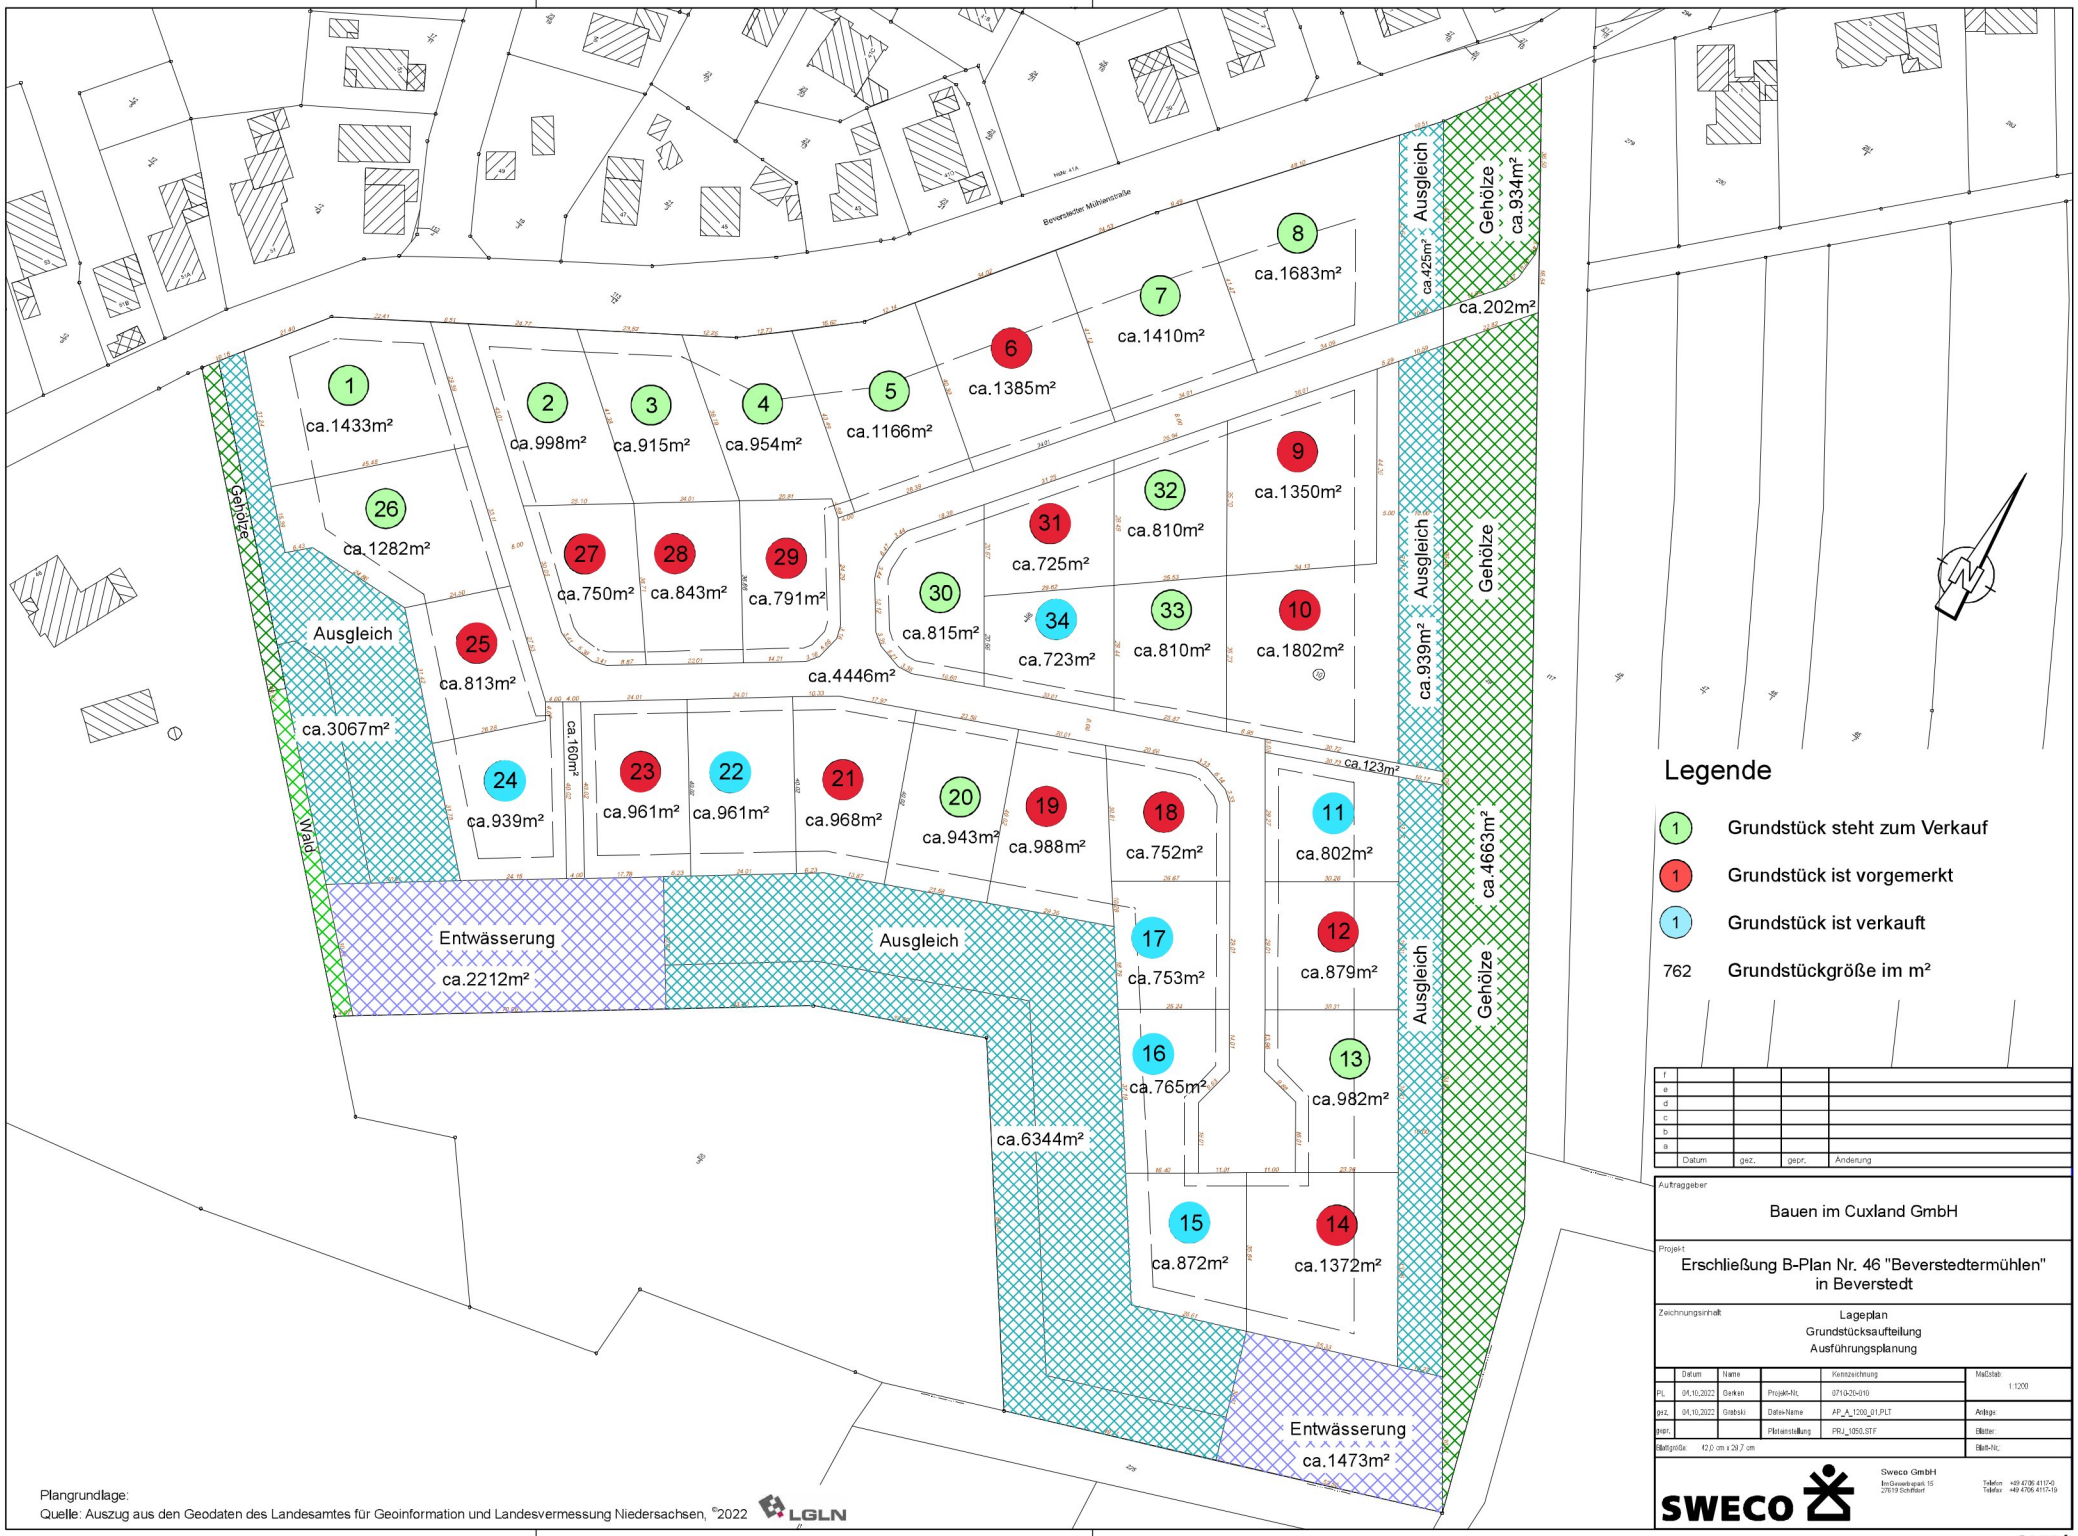

Legende

1	Grundstück steht zum Verkauf
1	Grundstück ist vorgemerkt
1	Grundstück ist verkauft
762	Grundstückgröße im m²

f				
e				
d				
c				
b				
a				
	Datum	gez.	gepr.	Änderung

Auftraggeber

Bauen im Cuxland GmbH

Projekt

Erschließung B-Plan Nr. 46 "Beverstedtermühlen" in Beverstedt

Zeichnungsinhalt

Lageplan
Grundstücksaufteilung
Ausführungsplanung

	Datum	Name		Kennzeichnung	Maßstab
					1:1200
PL	04.10.2022	Gerken	Projekt-Nr.	0710-20-010	
gez.	04.10.2022	Glabski	Datei-Name	AP_A_1200_01.PLT	Anlage:
gepr.			Plotterstellung	PRJ_1050.STF	Blätter:
Blattgröße:	42,0 cm x 29,7 cm				Blatt-Nr.:

SWECO

Sweco GmbH
Im Gewerbepark 15
27619 Schiffdorf
Telefon +49 4706 4117-0
Telefax +49 4706 4117-19

Plangrundlage:
Quelle: Auszug aus den Geodaten des Landesamtes für Geoinformation und Landesvermessung Niedersachsen, ©2022 LGLN

0710-20-010, AP_A_1200_01.PLT, AP_A_1200_01, 17.01.23, DE

CARD/1